

引照点リスト

境界点	引照点	距離
K30	238	1.992
	237	
K261	238	0.884
	237	1.653
K261	263	2.959
	262	
	262	
K261	263	1.601
	262	1.680
	262	
K31	236	5.465
	235	
	236	
K31	236	1.391
	235	4.414
K154	234	4.053
	233	
K154	234	2.579
	233	1.912
K523	236	17.265
	262	
	236	
K523	236	28.083
	262	25.099

基準点、補助点座標リスト

点名	標識	X	Y
QF3012	高槻市3級基準点	-127261.807	
QF3015	高槻市3級基準点	-127360.206	
QF3016	高槻市3級基準点	-127360.269	
QF3017	高槻市3級基準点	-127366.572	
T.1	金属鈹		30
T.2	金属鈹		98


自治体が設置した点を使用して測量します

座標求積表

地番	416-1			
点名	標識	X	Y	辺長
K504	(コンクリート杭)			
K5	(金属標)			
K6	(金属標)			
K30	(金属標)			
K261	(コンクリート杭)			
K31	(コンクリート杭)			
K154	(コンクリート杭)			
K524	(金属標)			
K520	(金属標)			
K522	(金属標)			
K523	()			
K521	(コンクリート杭)			
K503	(コンクリート杭)			
K504	(コンクリート杭)			

引照点座標リスト

点名	標識	X	Y
238	金属鈹		-32684.459
237	金属鈹		-32685.001
263	金属鈹		-32689.570
262	金属鈹		-32690.392
236	金属鈹		-32695.192
235	金属鈹		-32696.763
234	金属鈹		-32700.470
233	金属鈹		-32701.627

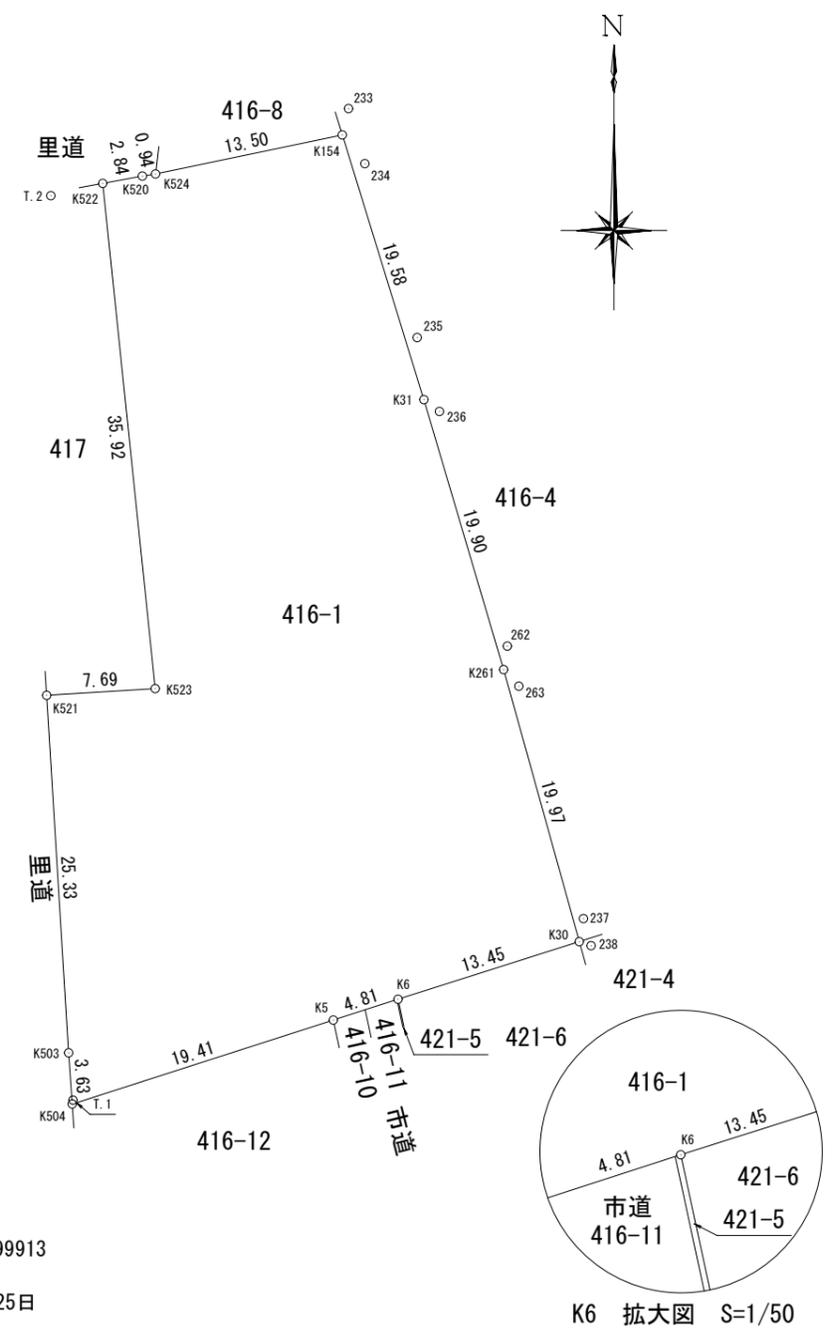

世界測地系 縮尺係数0.999913
 平面直角座標系：VI系
 測量年月日：平成29年4月25日

K6 拡大図 S=1/50

作成者 土地家屋調査士 (平成 29 年 月 日作成)

申請人 縮尺 1/500